Deckenanbindung

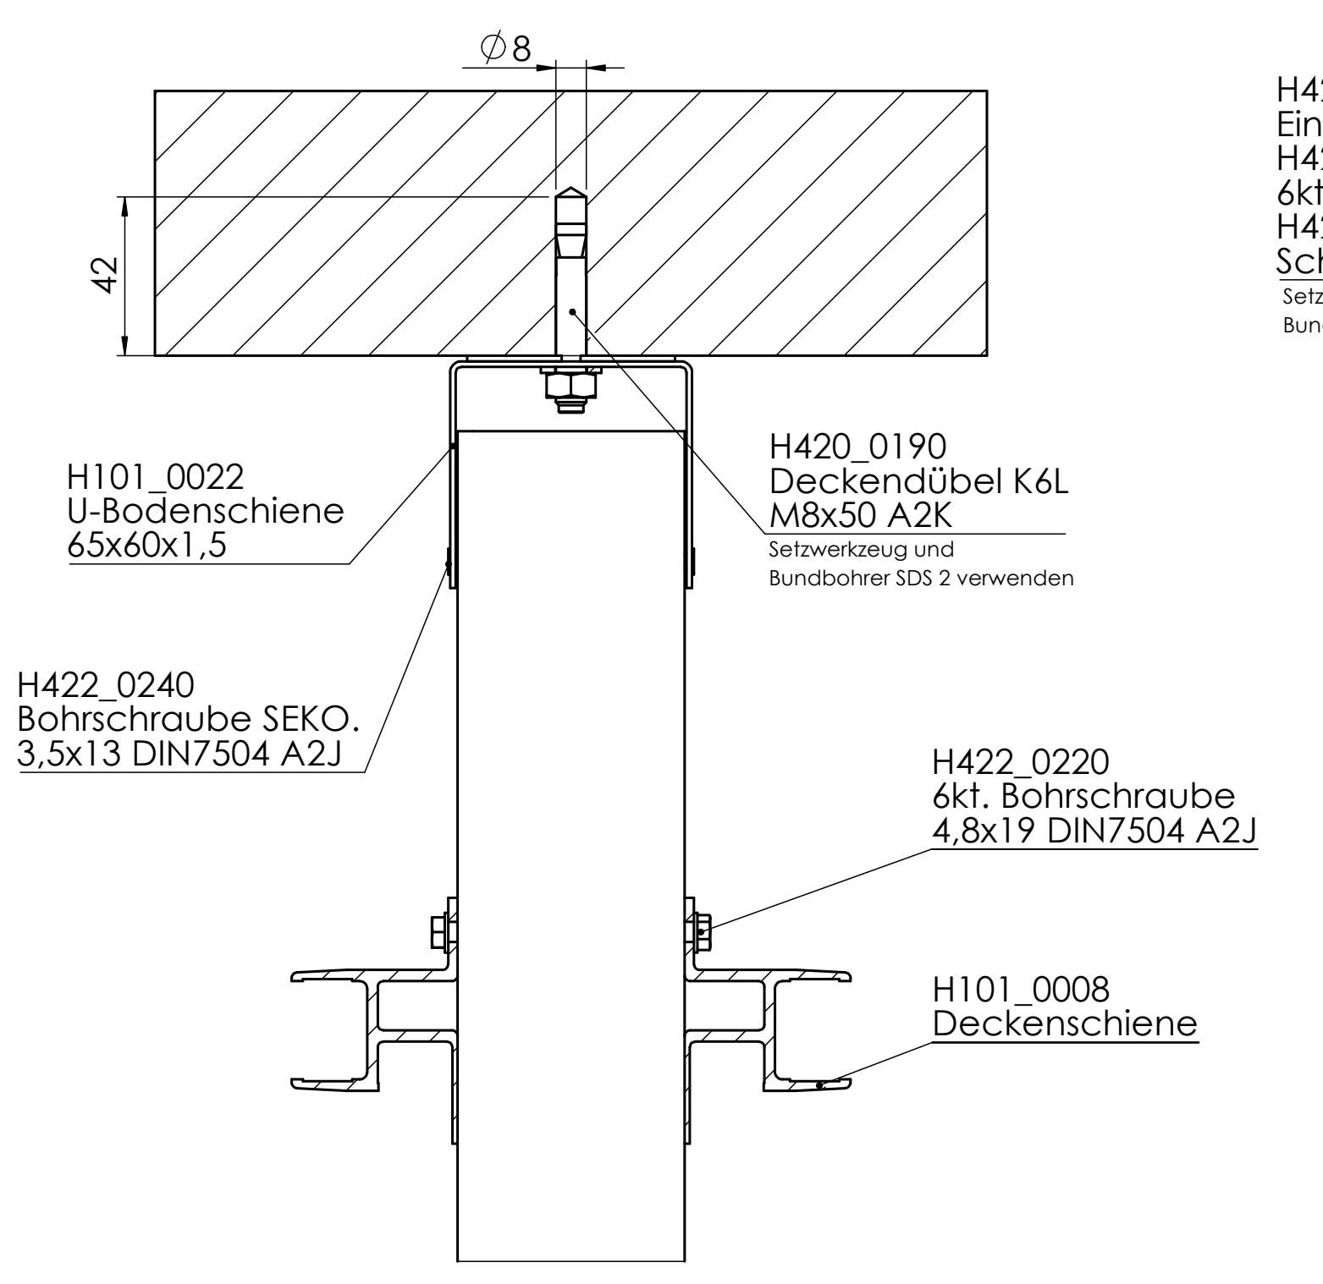

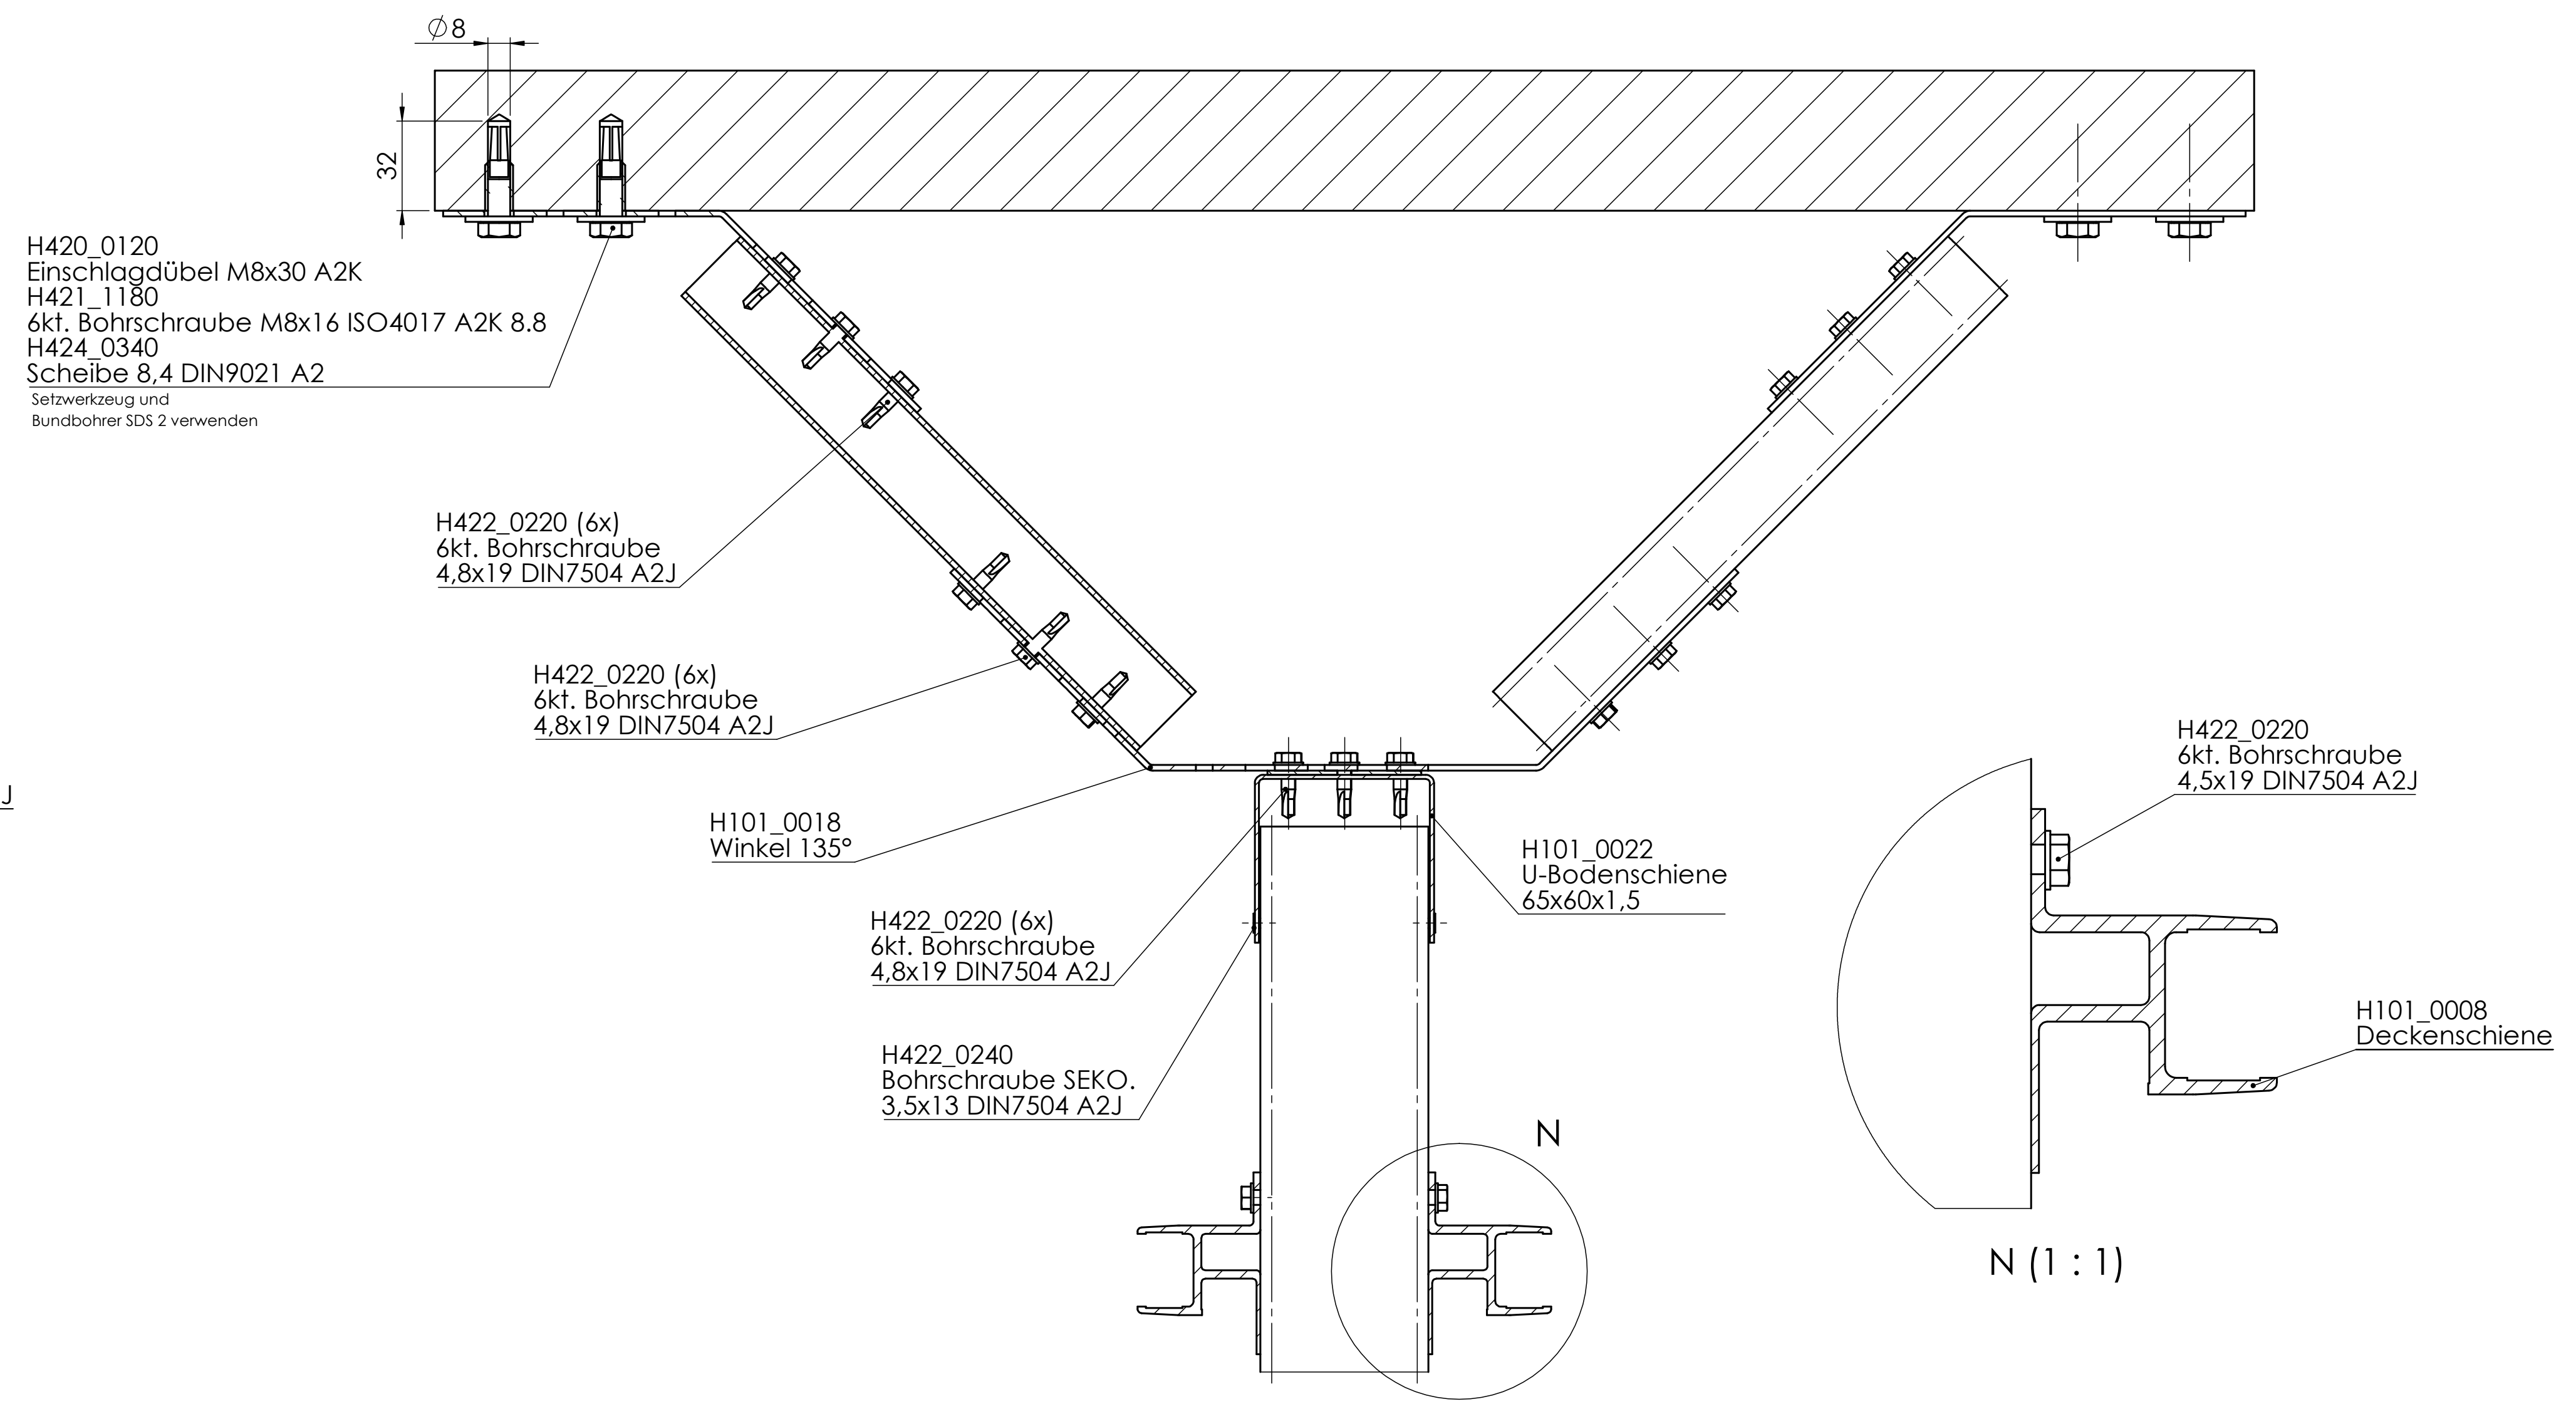

N (1 : 1)

Positionen der Stützen im Eckbereich

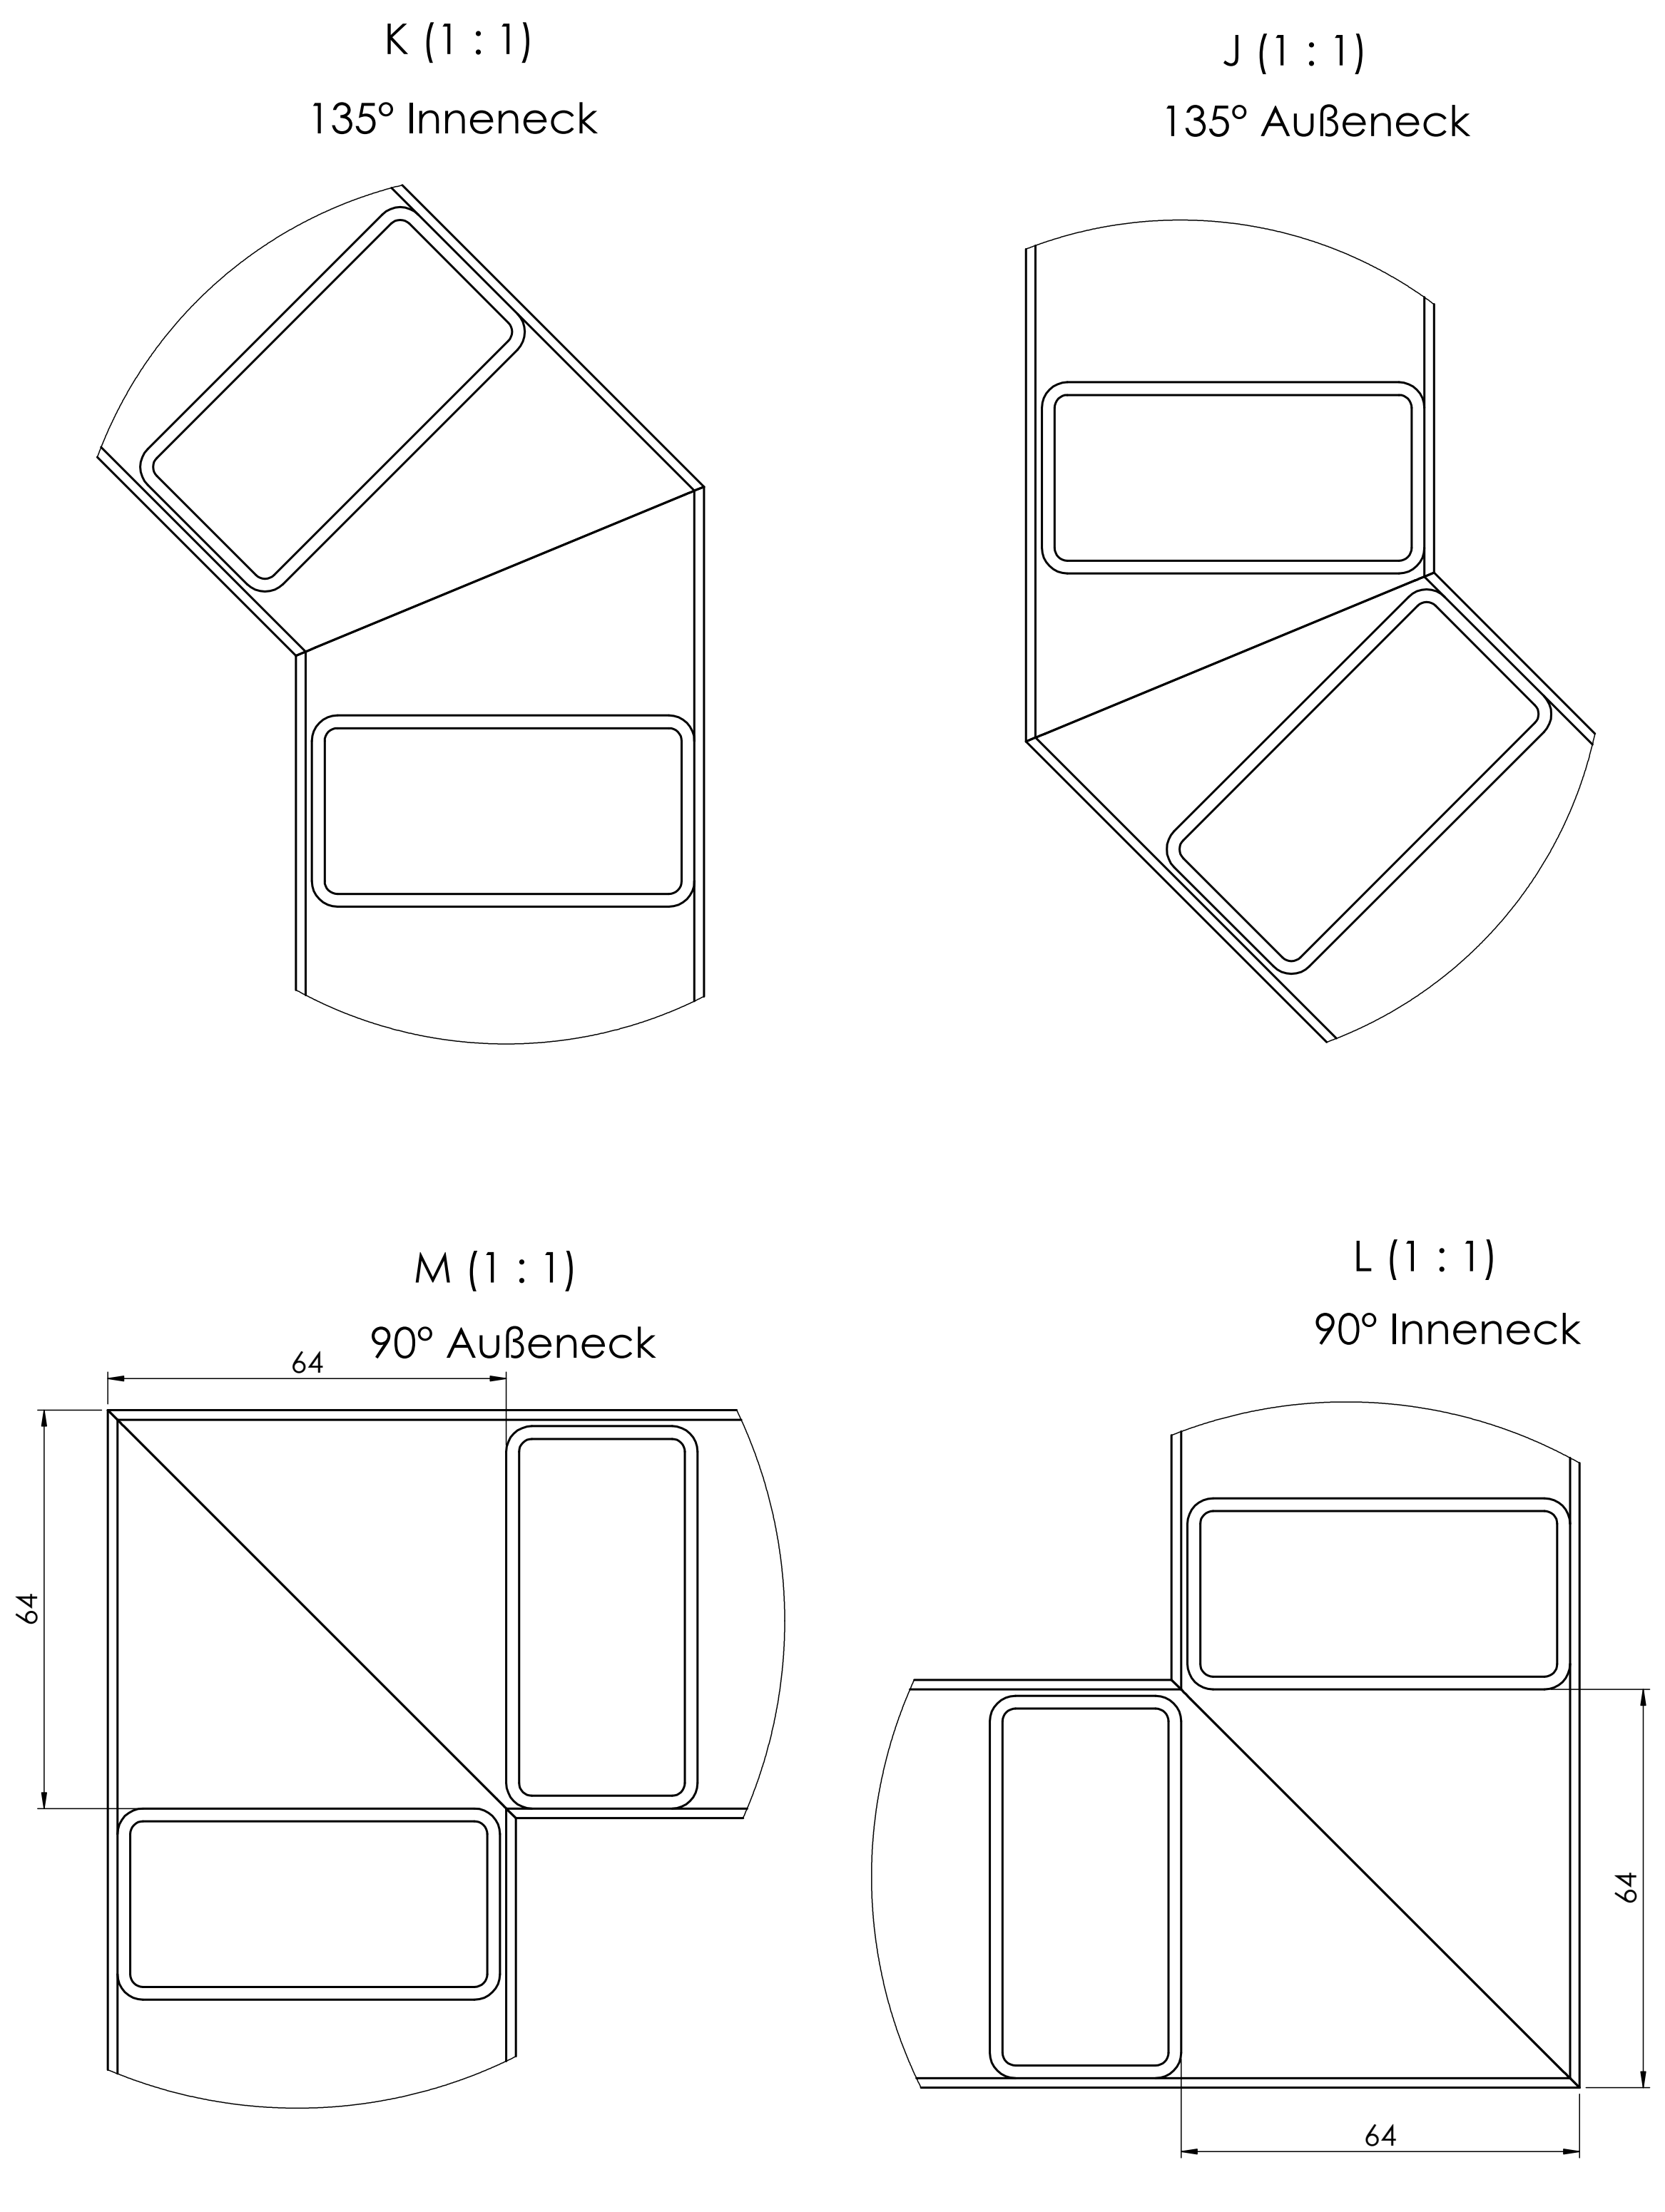

U-Bodenschiene

(1 : 5)

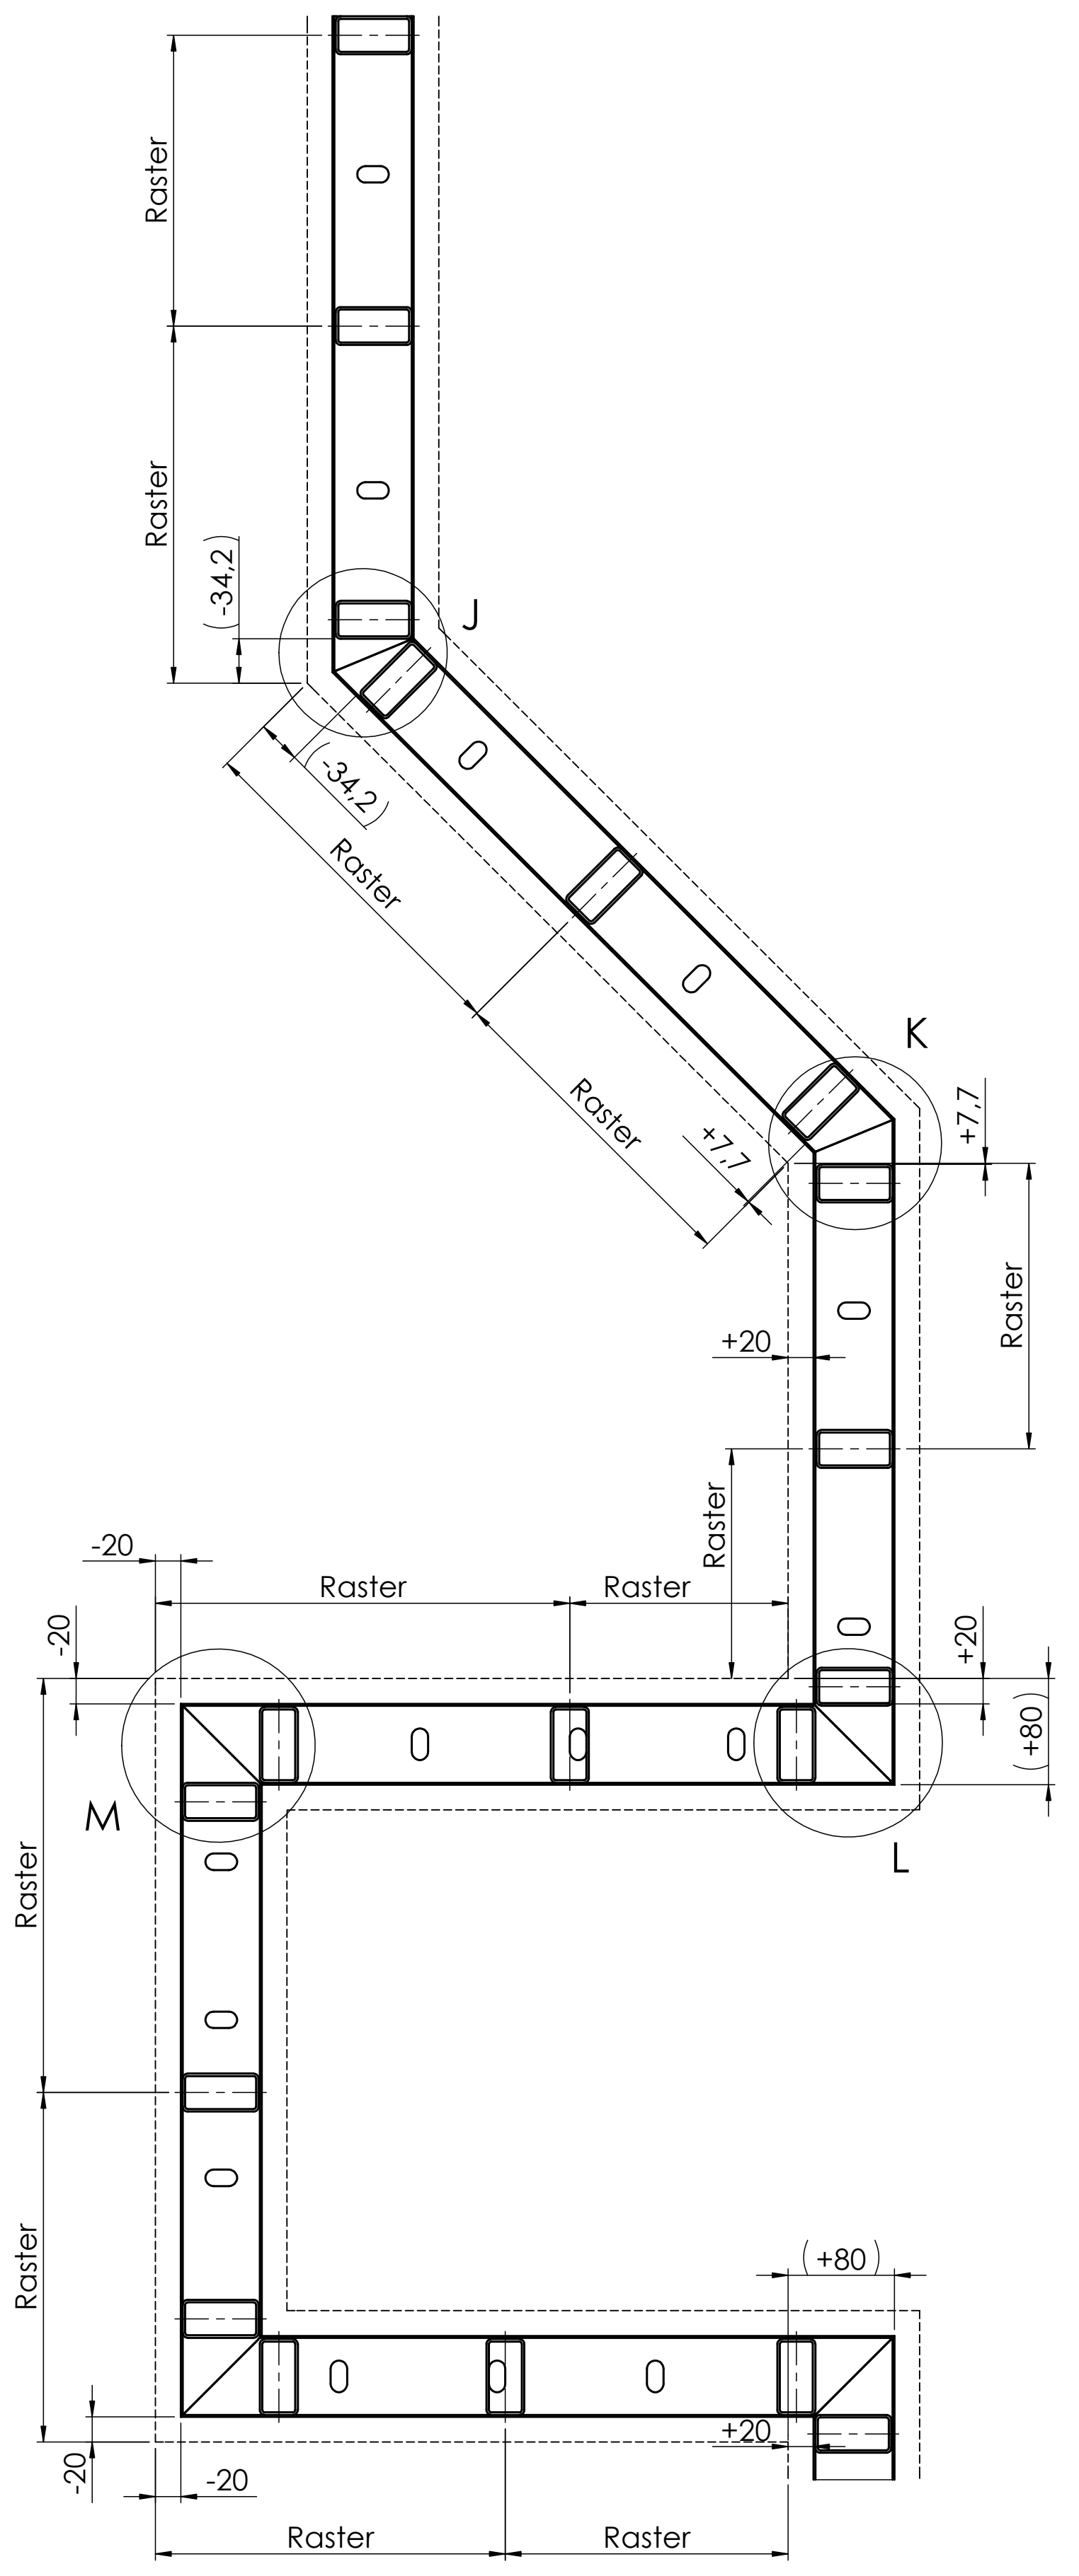

Bodenanbindung

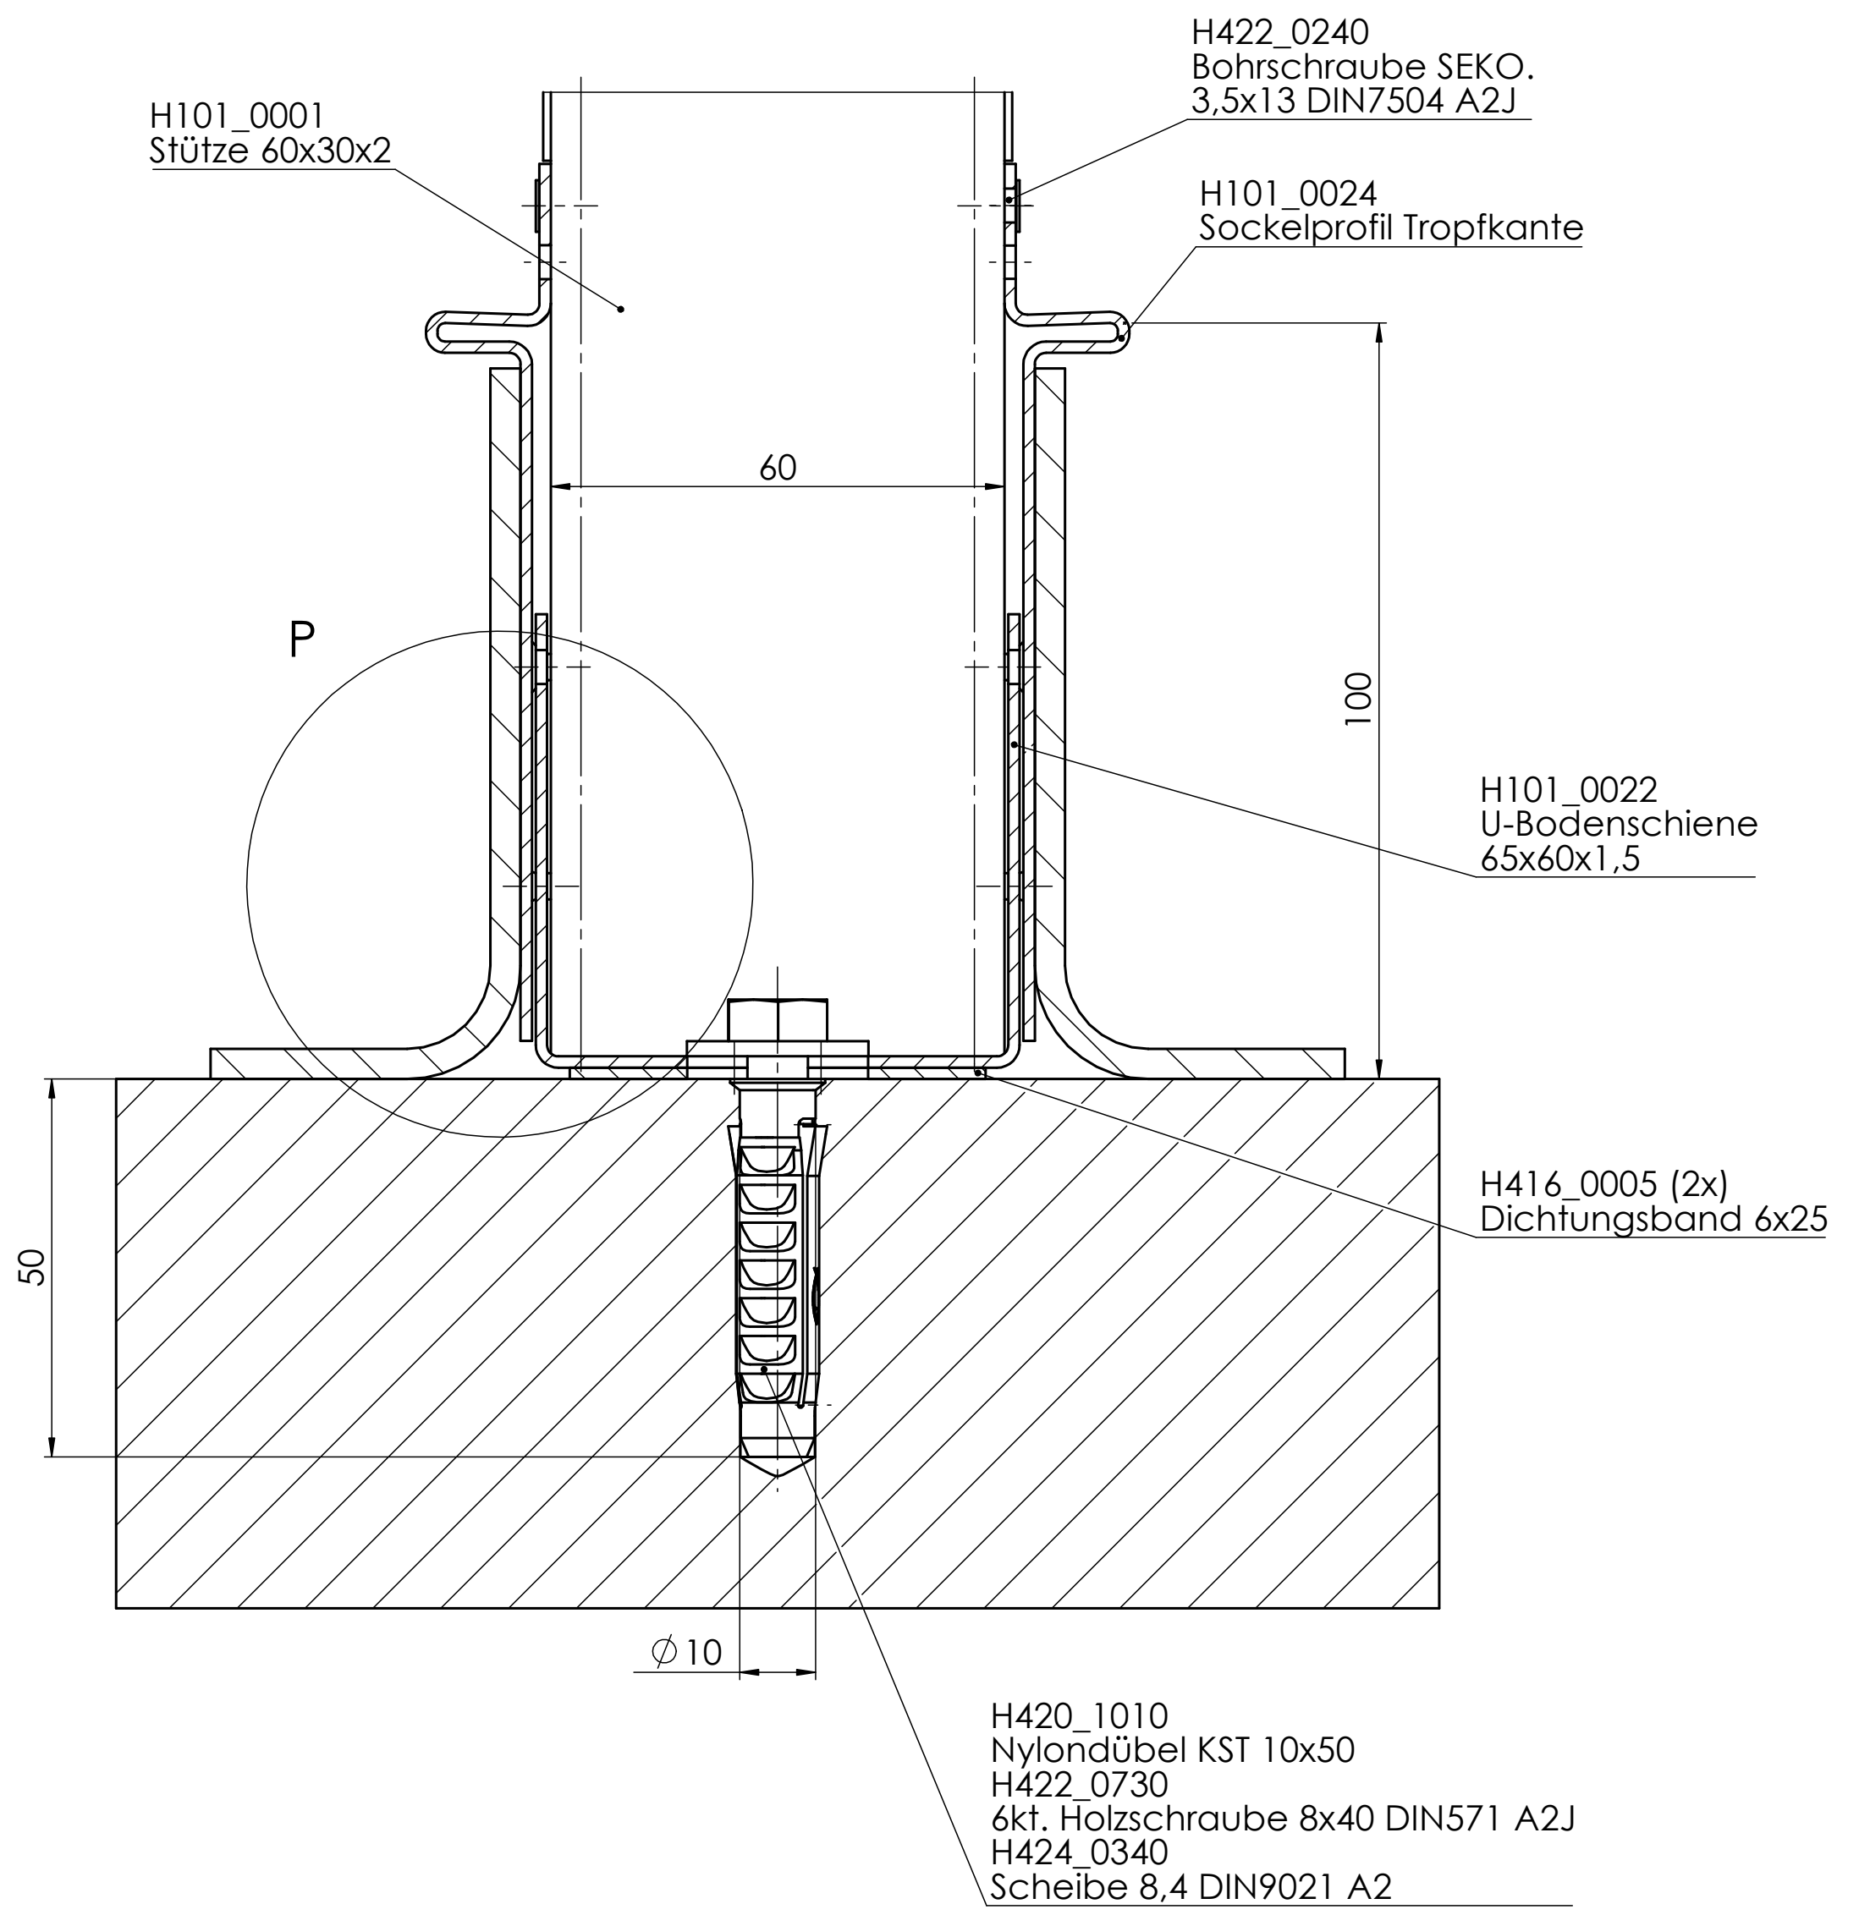

P (2 : 1)

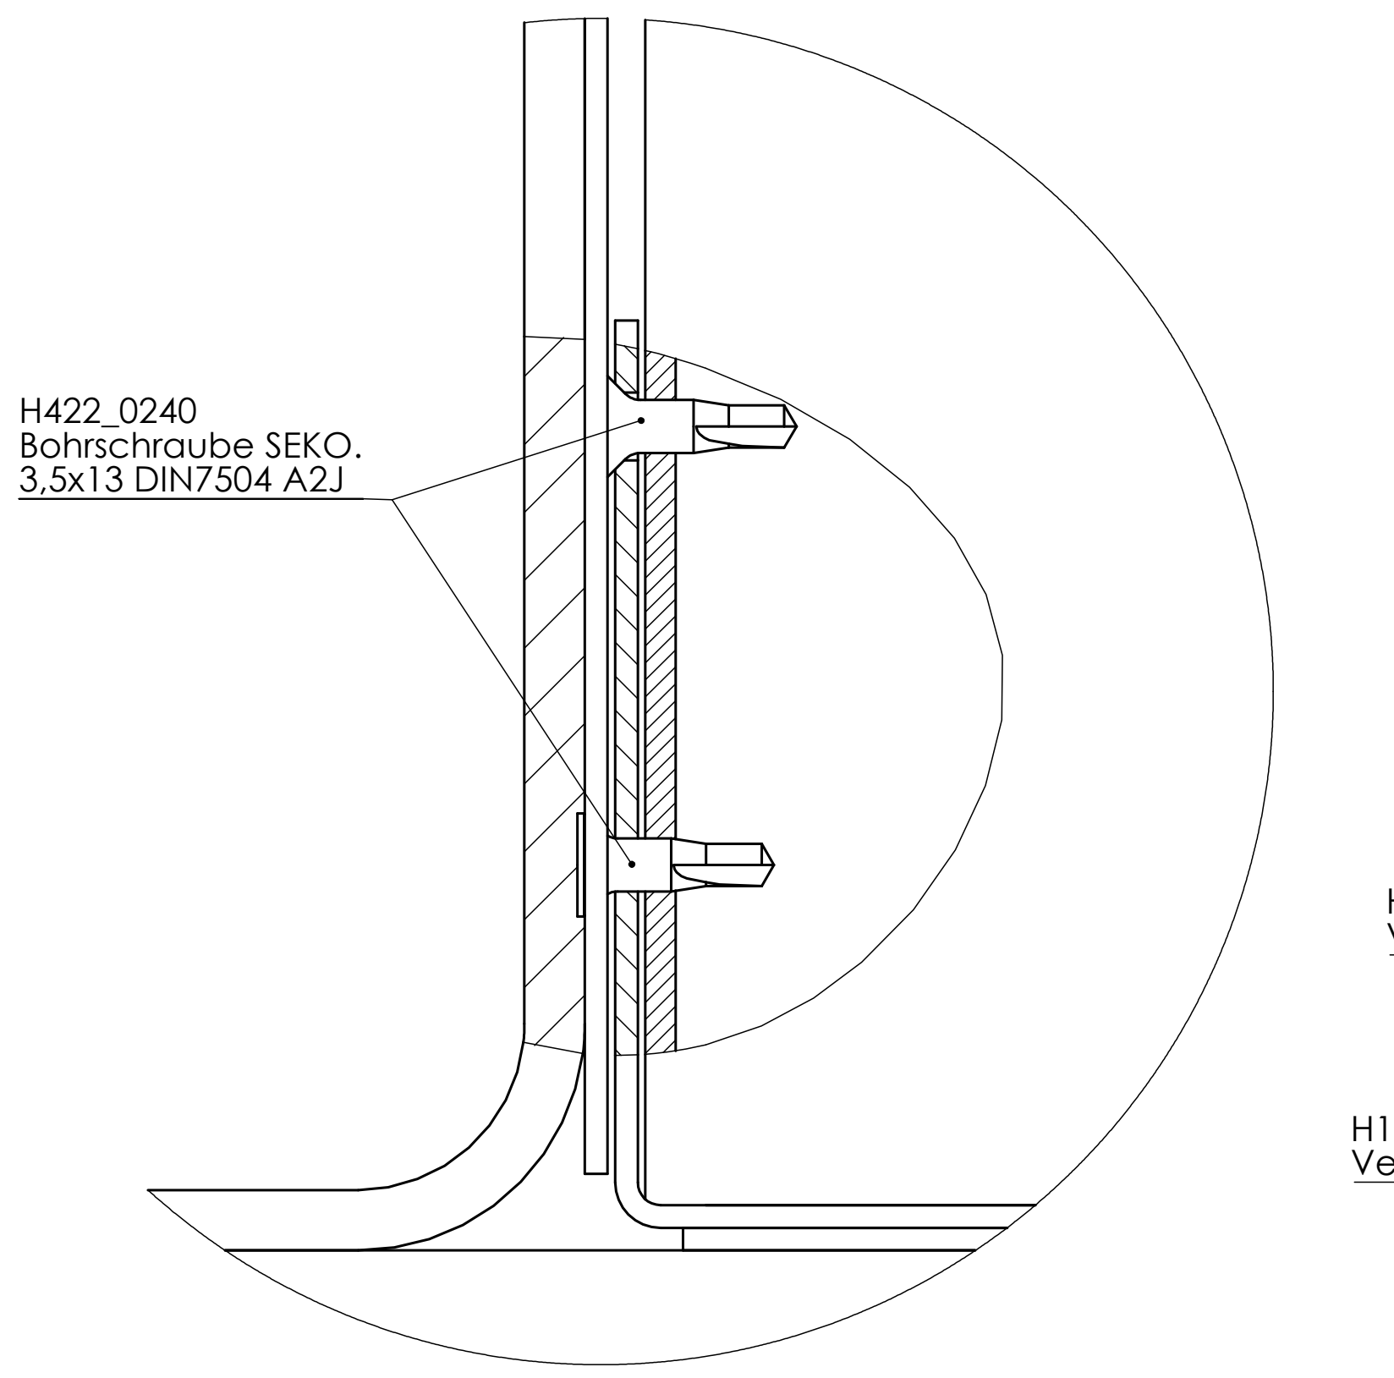

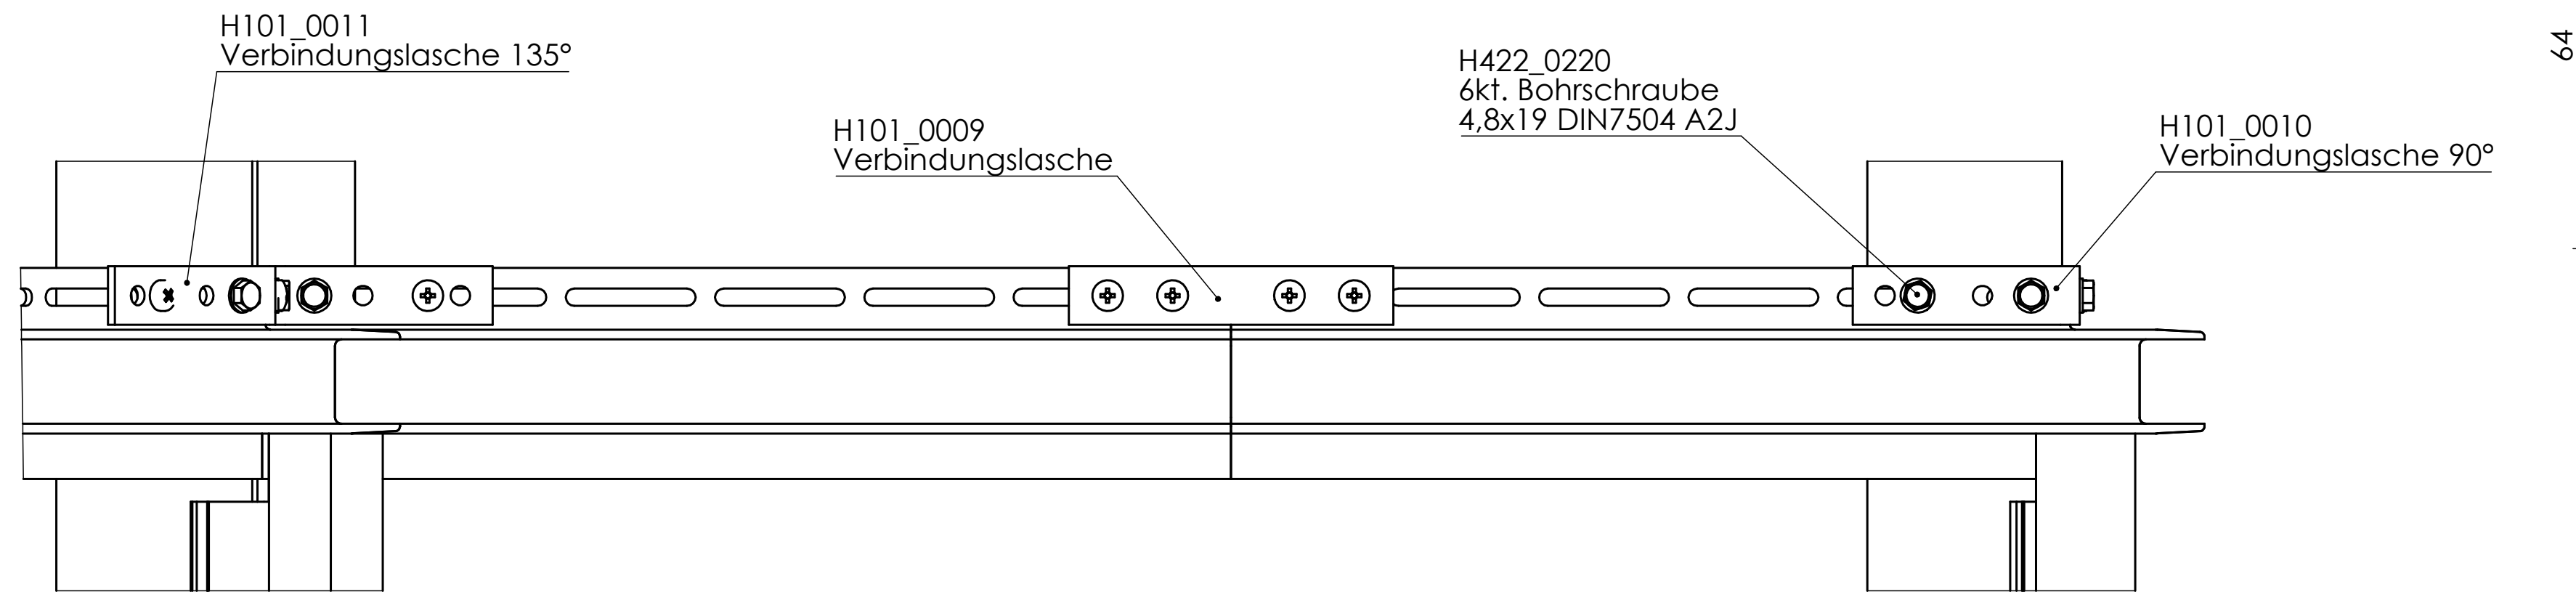

Befestigung Deckenschiene

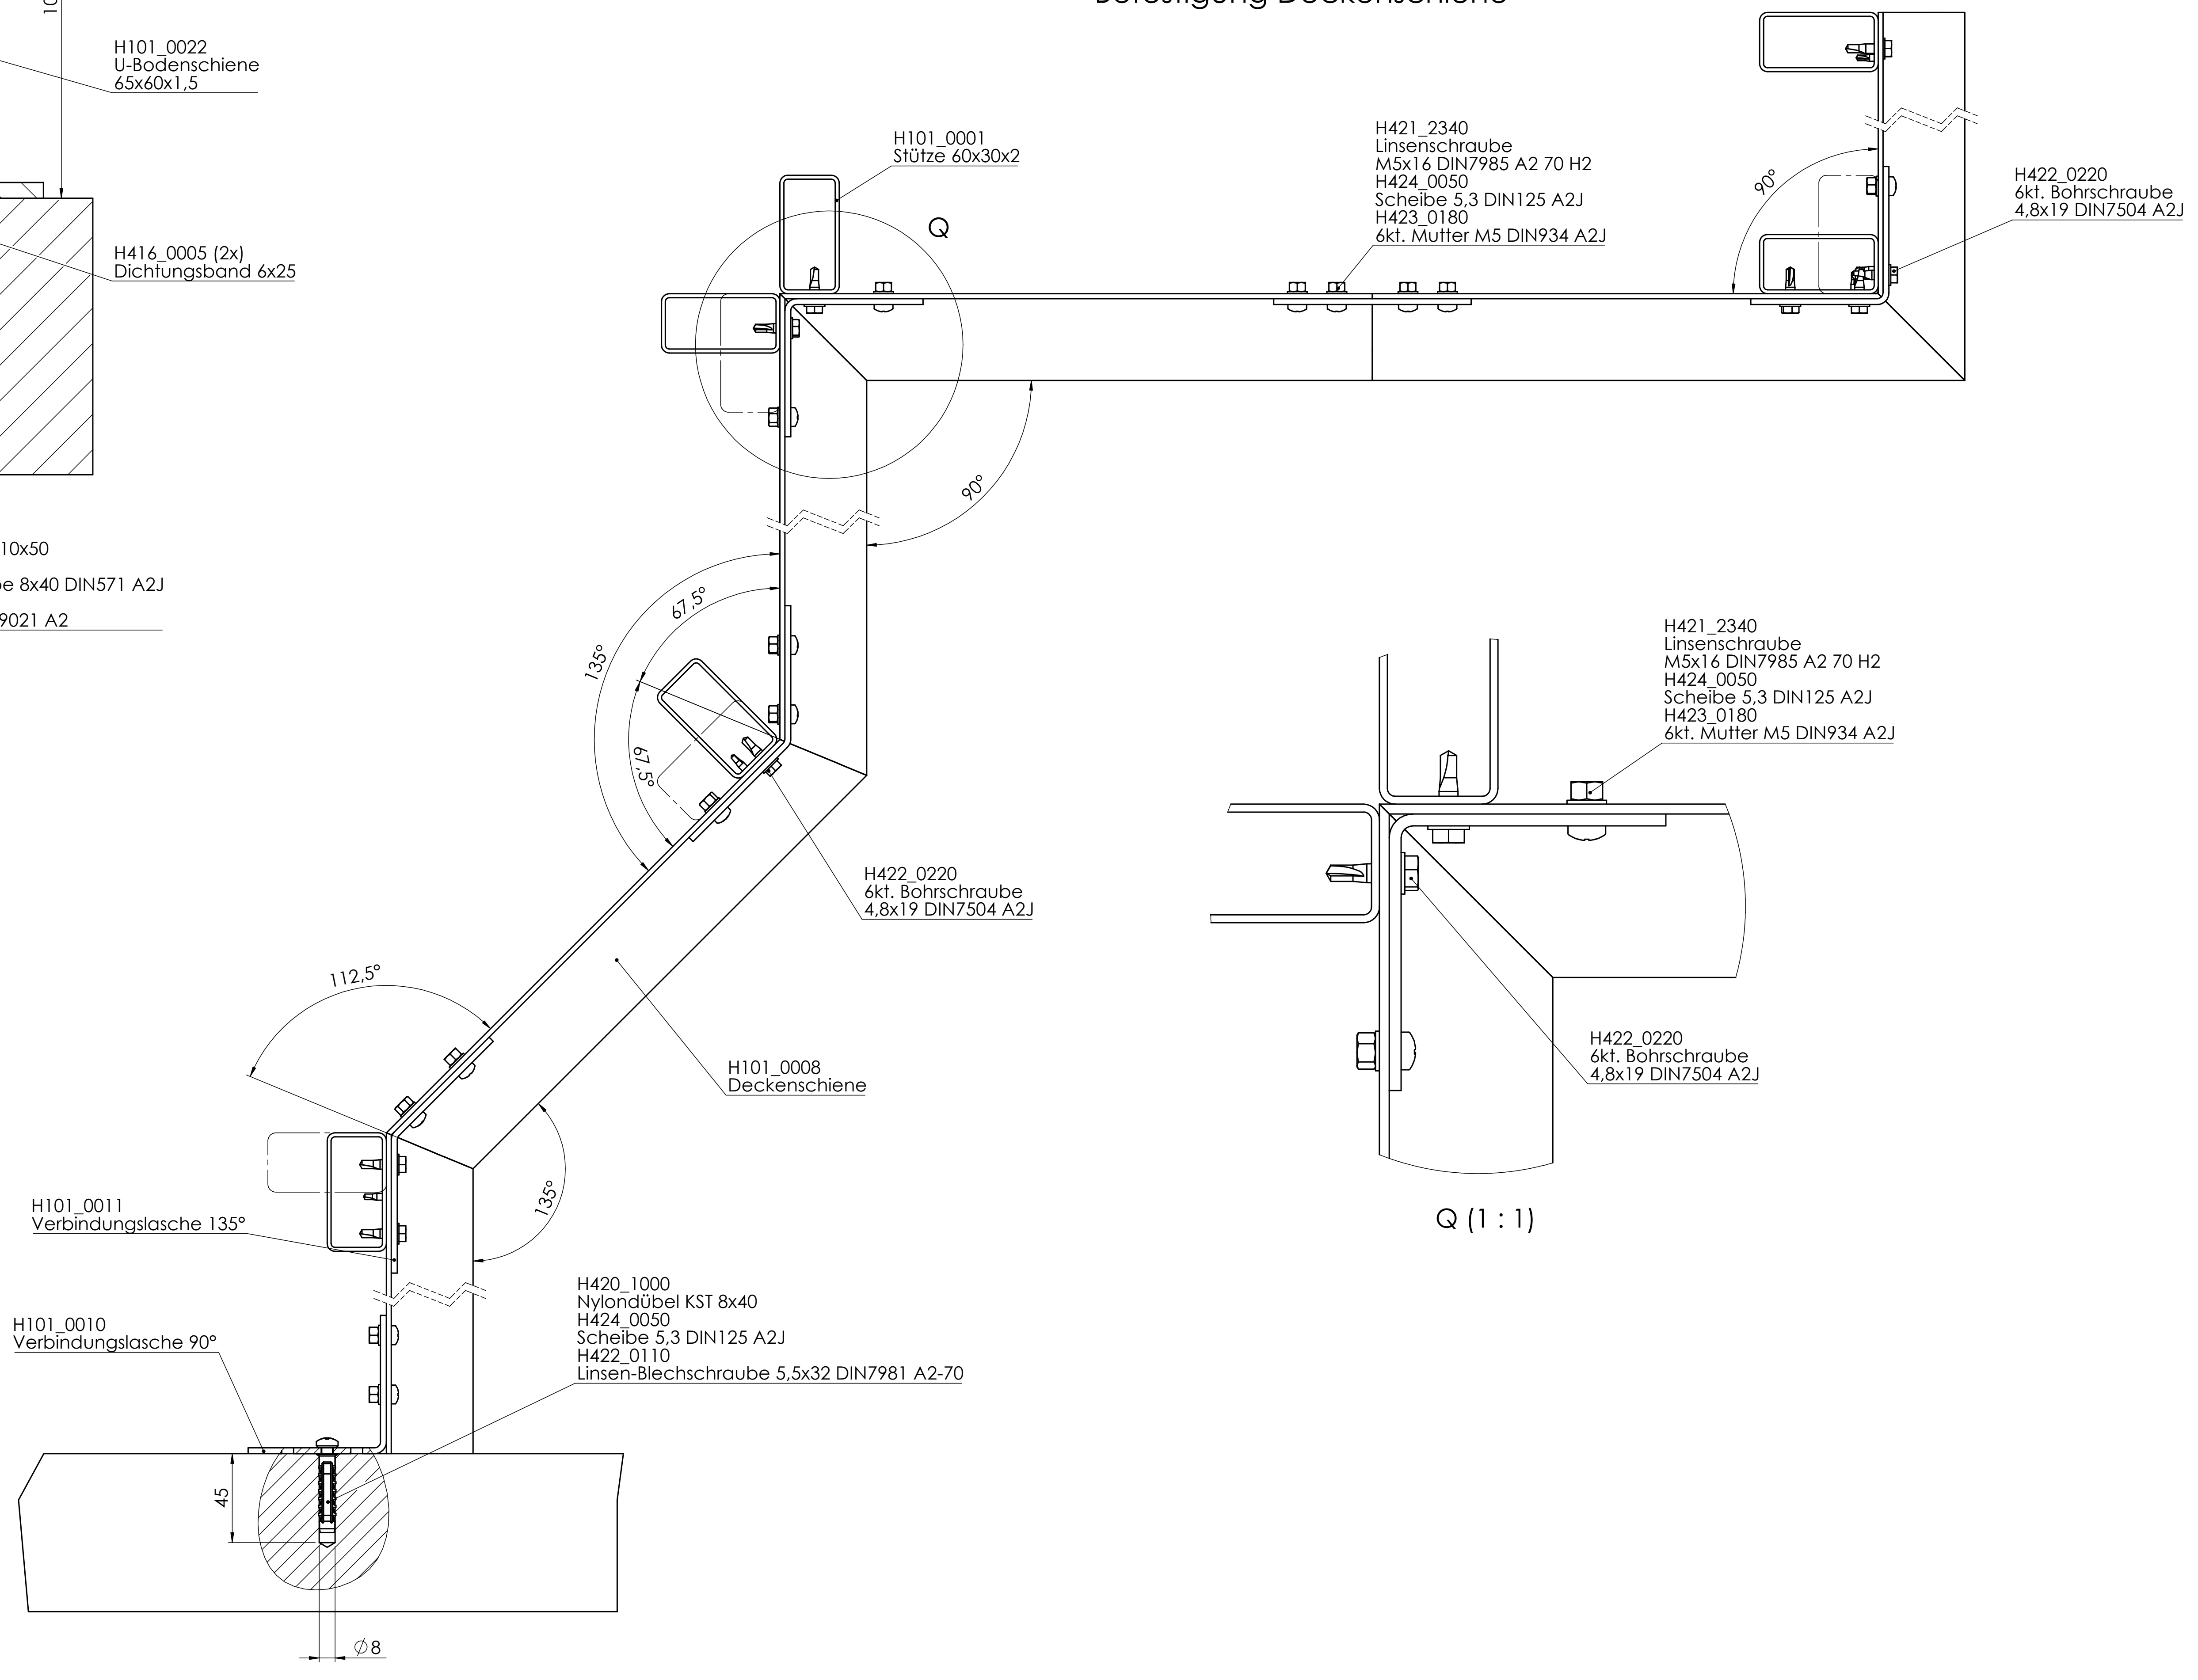

Q (1 : 1)

Zuschnitt Bodenschiene

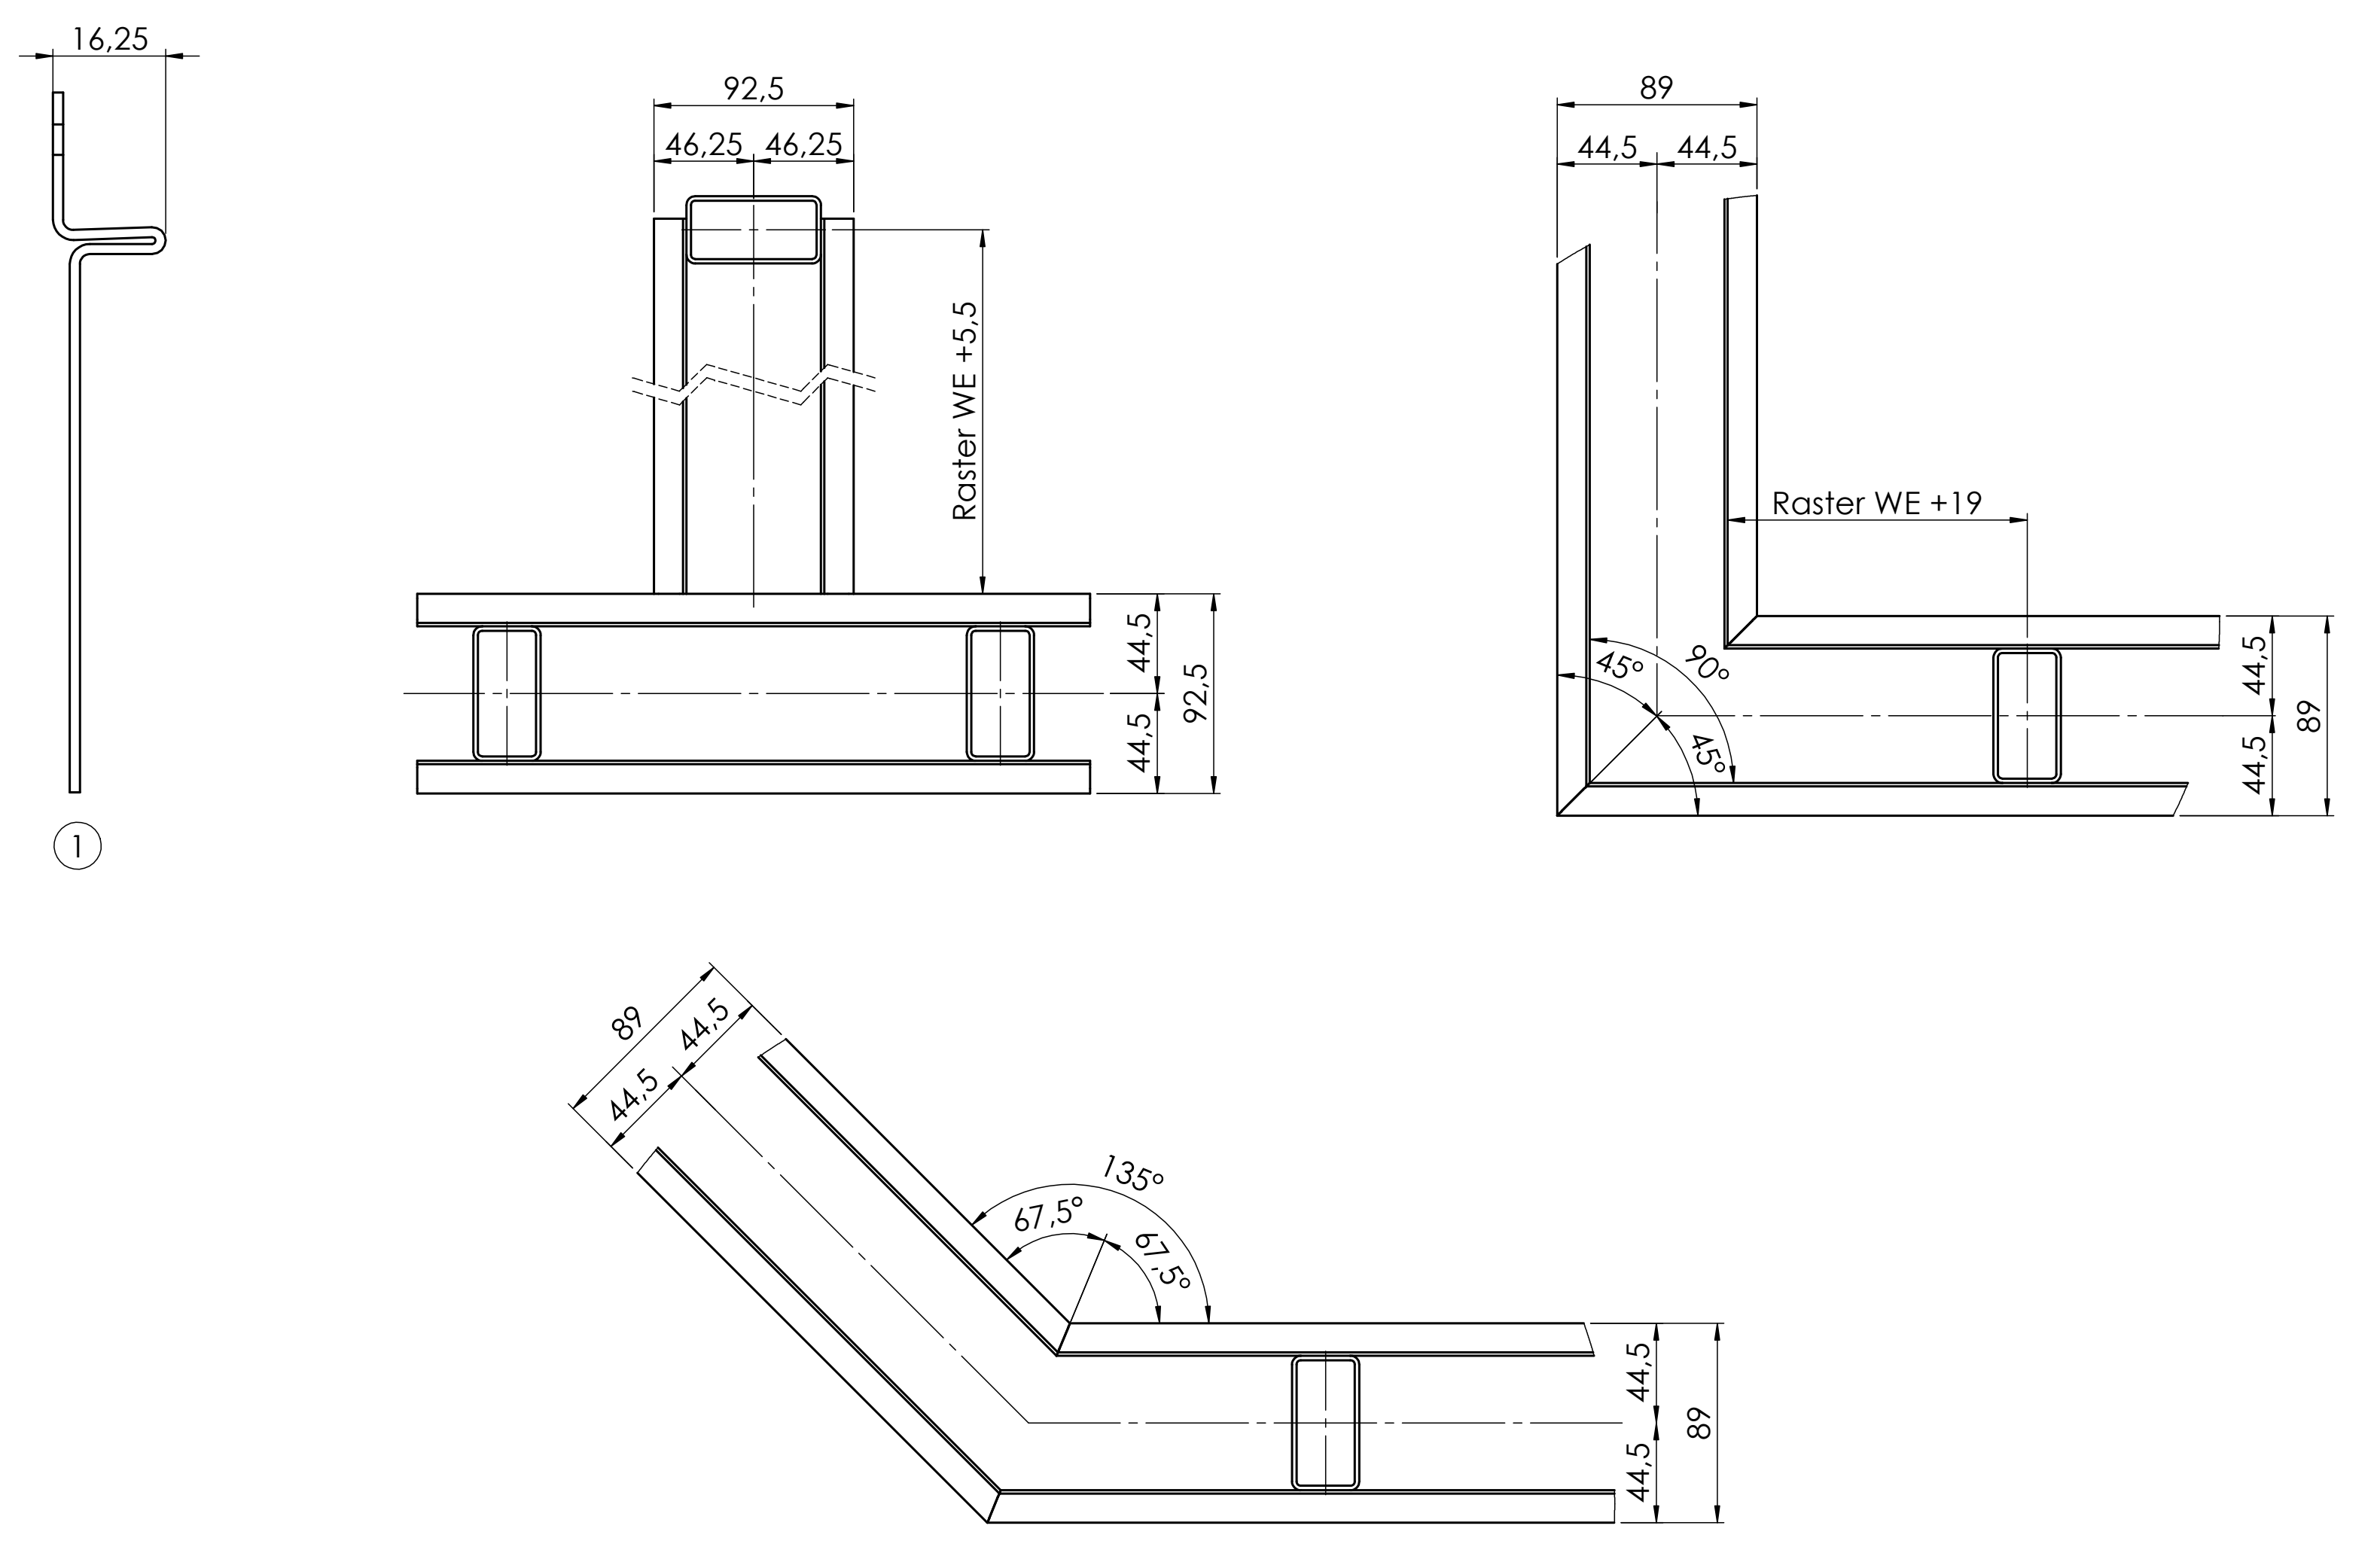

Abmessung: /Dimension:	Abwicklung ausgelegt für: /Unfolded sheet designed for:	
Allgemeintoleranzen ISO 2768 mK	Oberfächen ISO 1302 Werkstückkanten ISO 13715	Scale: 1:2 / Mass: [kg]

	Date	Name
Author	19.03.19	Eberle
Checked 3D	19.03.19	Buhlinger
Checked 2D	19.03.19	Buhlinger
CAD DIN A0	Solidworks 2017	

x	State	Revision	Date	Name

Index

medita

Customer: unknow

MZ 100er Wand UK

H180_0051 01

Sheet 1

sub.f.: unknow

sub. by.:

1 Sh

Drw.Cust.:

DrwIndexCust.:

SF Version: 9.0